


gebouw A

gebouw B

BEGANE GROND

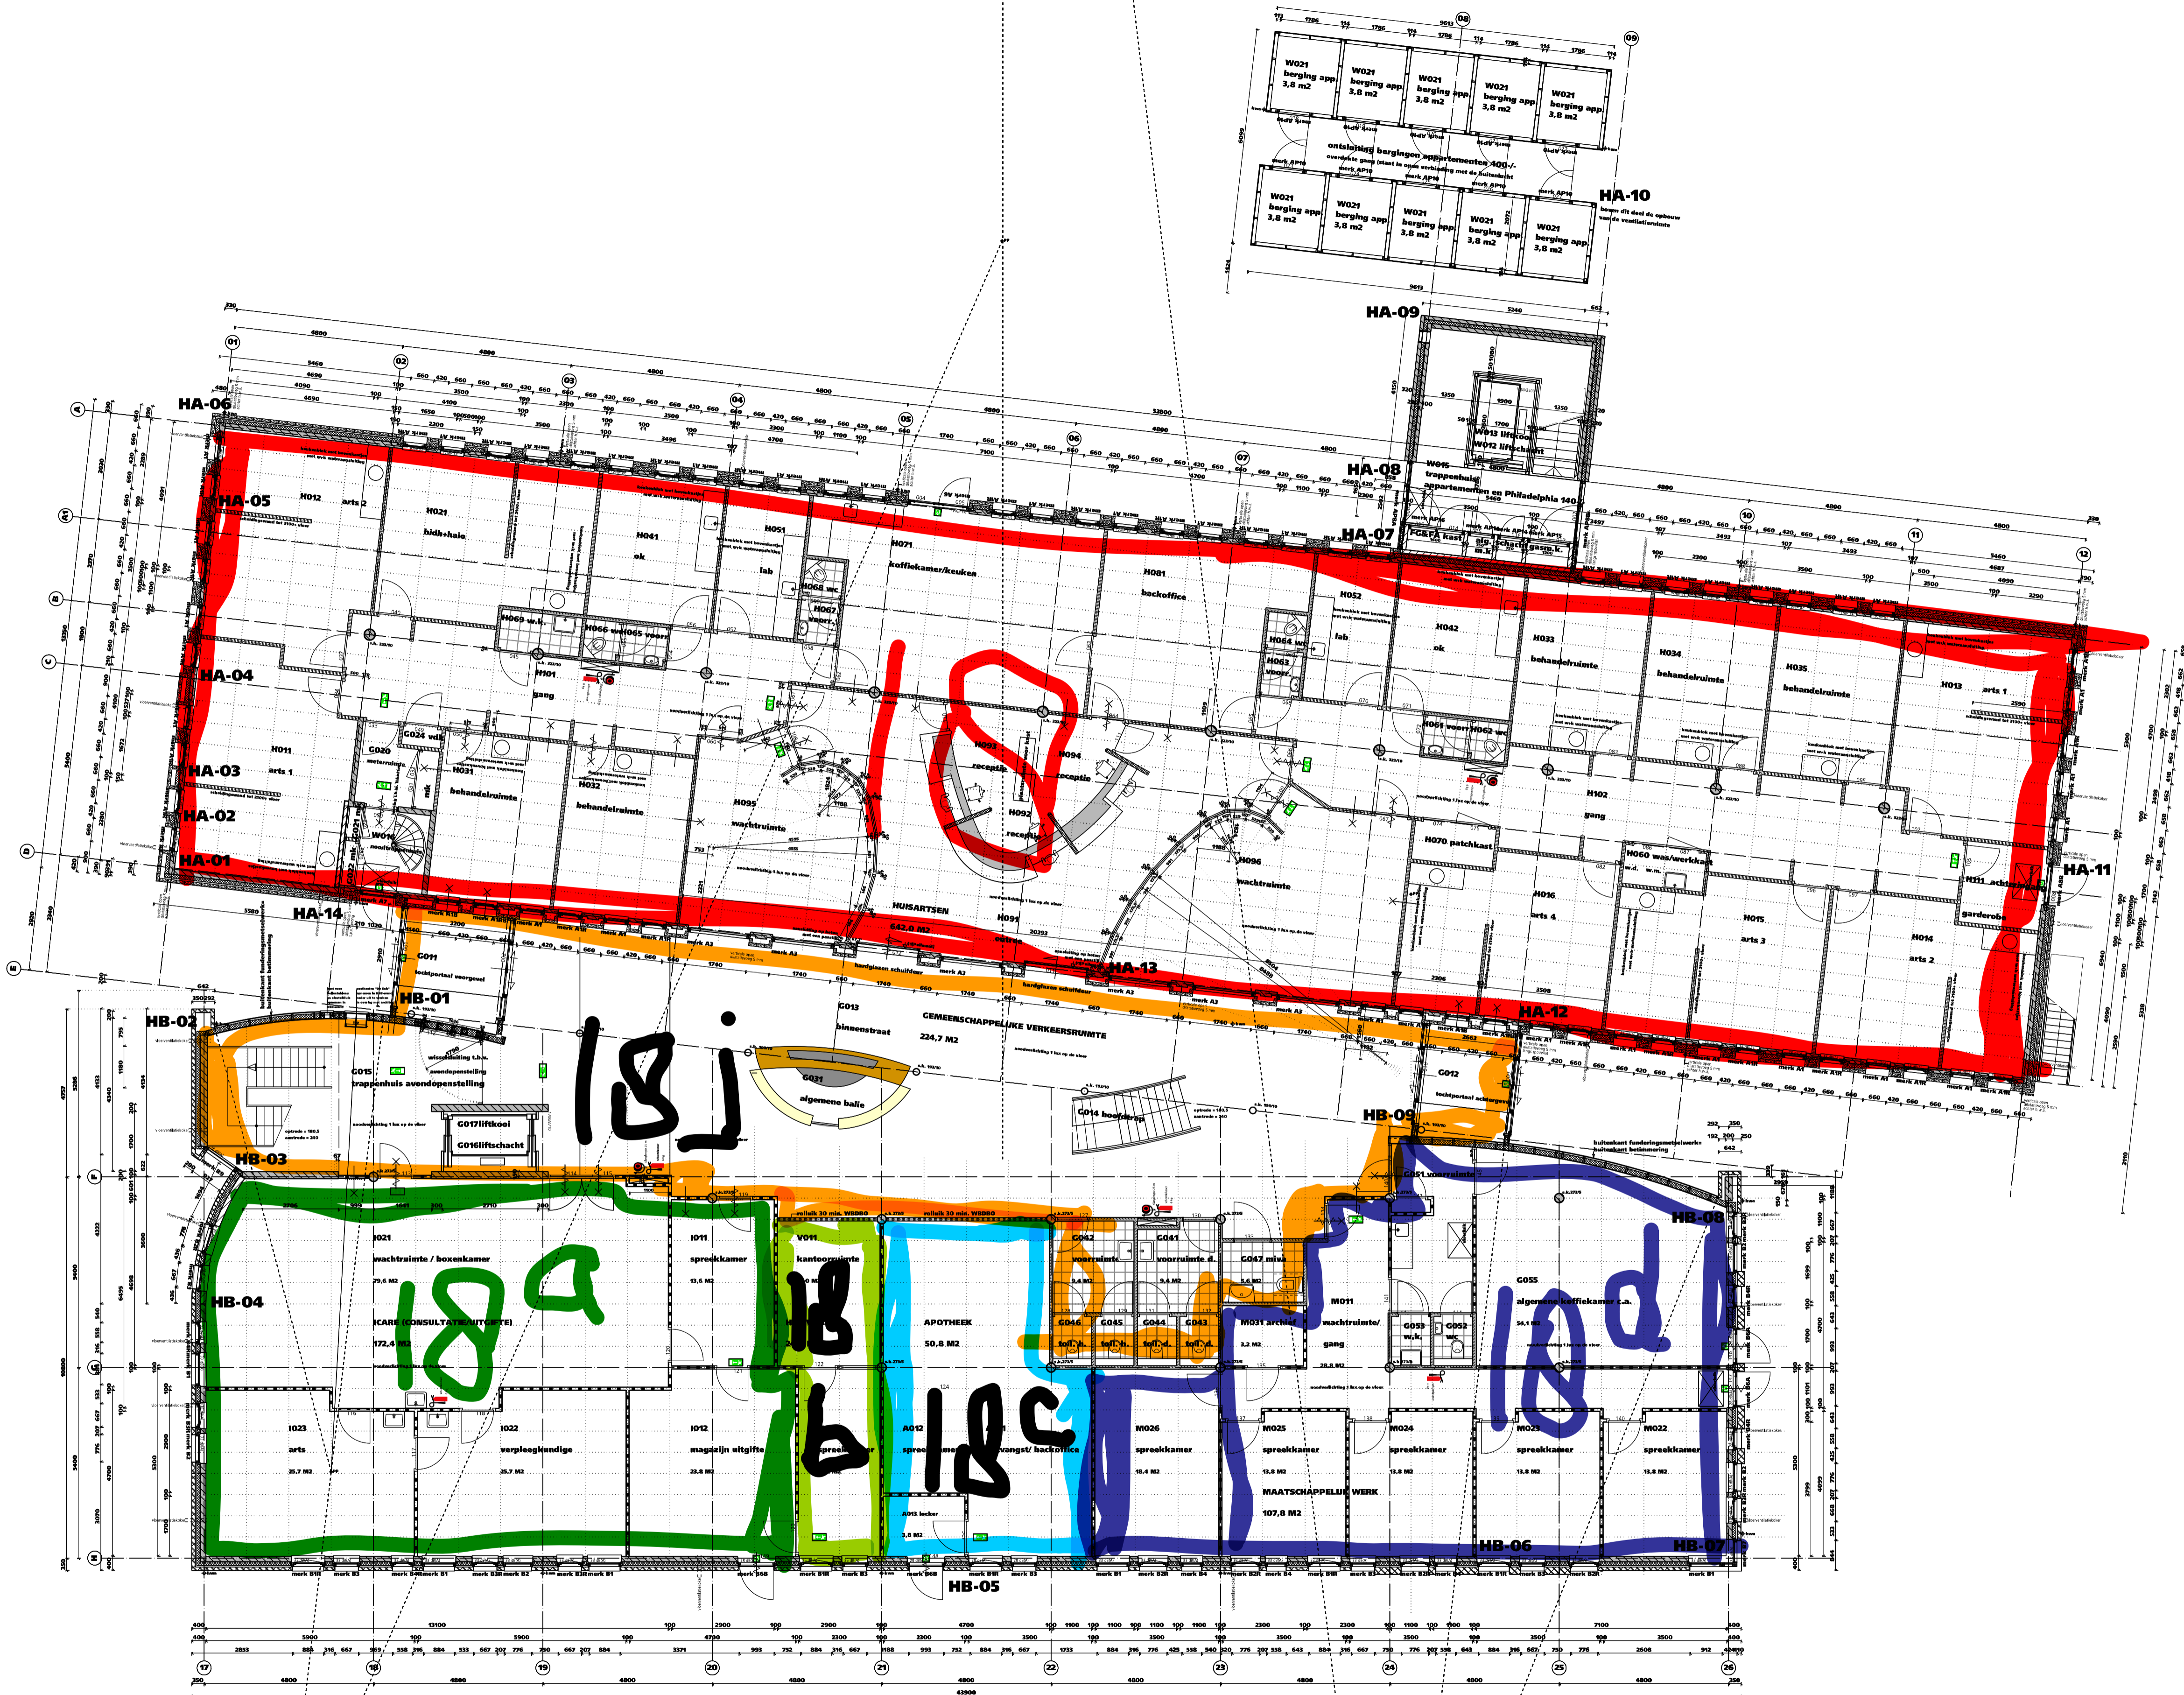

renvooi bouwkundig

- waalvormaat handvormsteen gebouw B
- click-brick stapelsteen 90x240x100 mm gebouw A
- kalkzandsteen blokken (100, 150 of 216 mm)
- prefab betonnen wandelementen (90, 100, 120, 150 of 200 mm)
- gasbeton wand d=100 mm van dekplaat tot bovenliggende constructievloer
- systeemwand d=100 mm tussen vloer en systeemplafond, boven het systeemplafond drukschotten
- metalstuw-wand d=100 mm van dekplaat tot bovenliggende constructievloer
- systeemwandpanelen met horizontale 4-deling met helder glas/borstwering gemonteerd glas in 30 min. WBDBO-wanden pynbol beglazing toepassen
- kozijn en deur in gasbeton- of metalstuw wand
- kozijn en deur in systeemwand
- deurnummer (binnen- en buitenkozijnen)
- doucheplek met afvoerputje
- appartementen: toiletput met onderuitlaat
- appartementen: wastafels met w.k. water
- ruimtes Zorgplein De Enk: wandcloset
- ruimtes Zorgplein De Enk: wastafel met w.k. water in behandelruimte op tegeltableau
- voorruimte Zorgplein De Enk: wastafel of fonteinbak met k. water
- vloertegels 300x300 mm in sanitaire ruimtes
- gaterijtegels 600x600 mm langs de appartementen
- hemelwaterafvoer dimensionering vlg. nadere berekening installateur
- dimensionering riolering vlg. nadere berekening van de installateur

renvooi brandweer

- hoofdconstructie gebouw A: WBDBO 90 minuten
- hoofdconstructie gebouw B: WBDBO 60 minuten
- het gebouw voorzien van een gecertificeerde brandmeldinstallatie conform NEN 2512
- van systeemwanden en rolluiken een TMO-testrapport o.g. te overleggen waaruit blijkt, dat de constructie voldoet aan de gestelde eis
- van de ramen in de binnenruimte van gebouw A dient te worden aangegeven hoe de zelfsluitendheid wordt uitgevoerd
- technische ruimten, verdeel- en meterkasten voorzien van noodverlichting 10 lux conform NEN 1010
- blusmiddelen, instructies en brandmelders ter plekke aanlichten met minimaal 5 lux
- noodverlichting 1 lux op de vloer conform NEN 1838
- aanduiding uitgang (verlicht transparant) conform NEN 6088
- aanduiding vluchtweg (verlicht transparant) conform NEN 6088
- zelfsluitende deur 30 min. WBDBO
- brandlanghassel 20 m in kast
- schuimblusser inhoud 6 kg
- bij combinatie gezamenlijk in een kast
- WBDBO 90 minuten
- WBDBO 60 minuten
- WBDBO 30 minuten
- zelfsluitend
- rookmelder
- porringpunt

PROJECT
2003-31
Zorgplein "De Enk"
Nunspeet

OPDRACHTGEVER
Omnia Wonen
te Harderwijk

TEKENING
plattgrond
BEGANE GROND
uitvoeringstekening

SCHAAL
 1:100

TEKENINGNUMMER
UT-02

DATUM
 13-07-2006

GEWISGD
 14-02-2007
 15-03-2007
 20-06-2006
 21-03-2007